

D/013. D/011. D/009. D/007. D/005. D/003. D/001.


WEBER LÁSZLÓ	KONÁCS ISTVÁN	BURBELY GYULA	ÜRES	HORNÁTH AMBROSZ	GEDAI SÁNDOR	MATRAI GYULA
MÓGYORÓSI JÓZSEF	REISZ KESZŐ	JÁNOS KÁROLY	LUKÁCS JÓZSEF	KÁNYARICS FERENC	SEDELI ISTVÁN	ÜRES

D/014. D/012. D/010. D/008. D/006. D/004. D/002.

F/001. F/003. F/005. F/007. F/009. F/011. F/013.

SILVER ZOLTÁN	ÜRES	VADAS BÉLA	LAKOS GYÖRGY	BUDNAR FERENC	KONÁCS JÓZSEF	VÖRÖS GYULA
ÜRES	KONÁCS LÁSZLÓ	ÜRES	SOPRAY LÁSZLÓ	GABSA BÉLA	KONKOVICS TIBOR	DANIEL KISS

F/002. F/004. F/006. F/008. F/010. F/012. F/014.

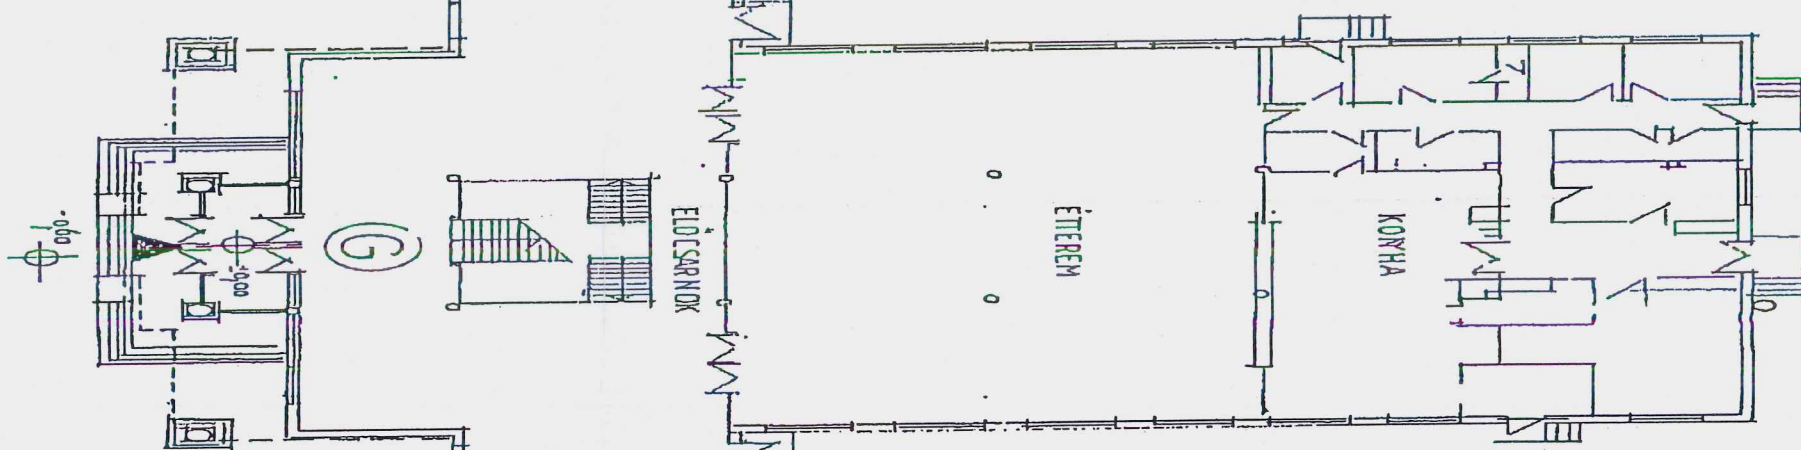

C/013. C/011. C/009. C/007. C/005. C/003. C/001.

TARVAS ISTVÁN	MAYER JÓZSEF	ÜRES	MÓHOS JÓZSEF	HORNÁTH JÁNOS	ÜRES	ÜRES
ÜRES	ÜRES	STABO FERENC	STABO NINA	ALVÁSSY GIZELLA	KIS DEZSŐ	VARGA ISTVÁN

C/012-014. C/010. C/008. C/006. C/004. C/002.

A/005.

A/001. A/003.	A/007. A/009. A/011. A/013.
FÖLDVÁRI NAGY IRÉN	GIURANNA KATALIN
ÜRES	ÜRES
TÓTH FERENC	VASS ANTAL
ÜRES	MÁRKY FRIGYES

A/002. A/004. A/006. A/008. A/010. A/012. A/014.

FÖLDVÁRI

E-02


IOSEKHAZA HRSZ 5161
BP. XV. BAKÓUT 6749

átvezeti alépítmény
FSZ alépítmény M:1:250

Székelyi Szabó L.
PLAN-2000 BT 1997. é.


Bakóút 6749

D/113. D/111. D/109. D/107. D/105. D/103. D/101.

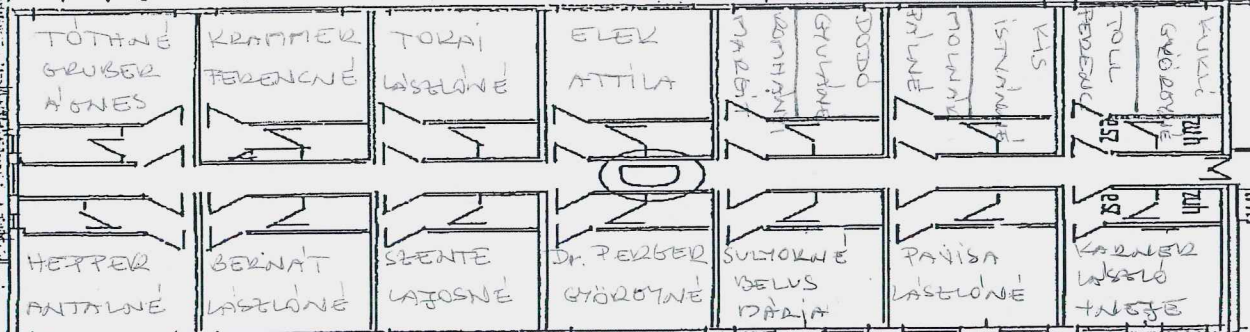


D/114. D/112. D/110. D/108. D/106. D/104. D/102.


F/101. F/103. F/105. F/107. F/109. F/111-113.

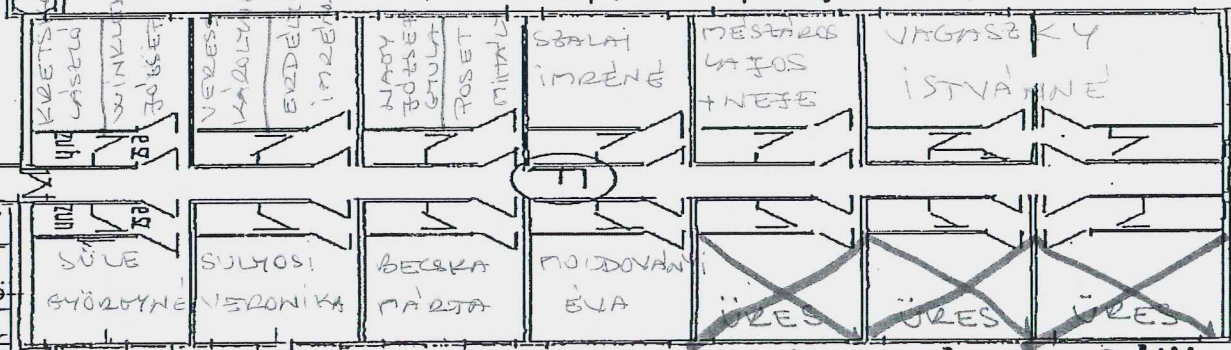

F/102. F/104. F/106. F/108. F/110. F/112. F/114.

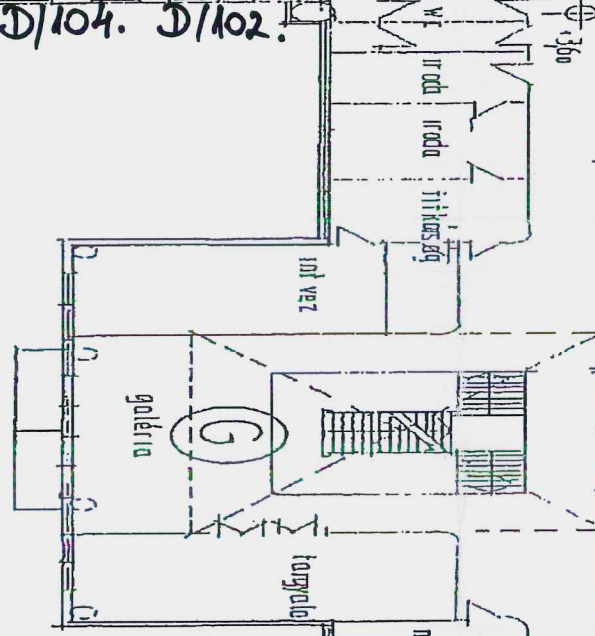


C/113 C/111. C/109. C/107. C/105. C/103. C/101.

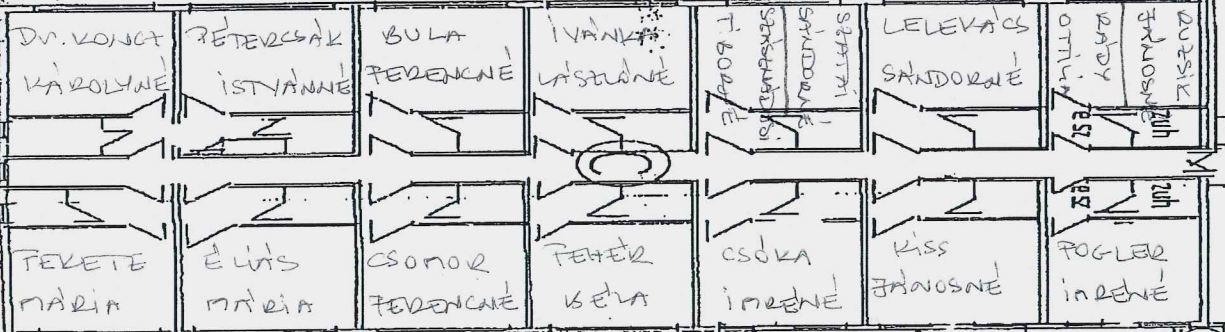

C/114. C/112. C/110. C/108. C/106. C/104. C/102.

A/101. A/103. A/105. A/107. A/109. A/111. A/113.

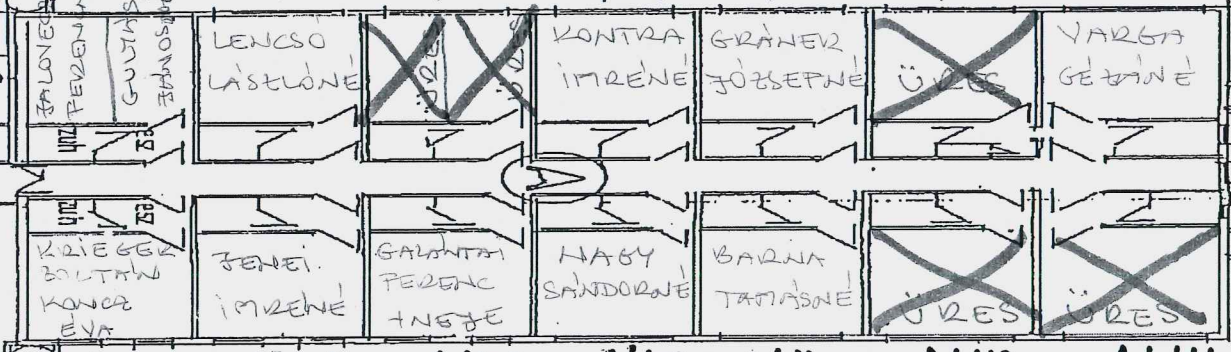


A/102. A/104. A/106. A/108. A/110. A/112. A/114.

E-03

IDŐEKHÁZA HRS: 91631
BP XV. BAKKUT 6749


áthézet alaprajz
1EM M1:250

Sieters R. Szabó
PLAN-2000 BT. 1997 o.7.

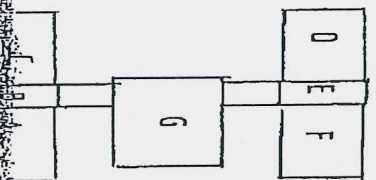


I. em.

D/213. D/211. D/209. D/207. D/205. D/203. D/201.

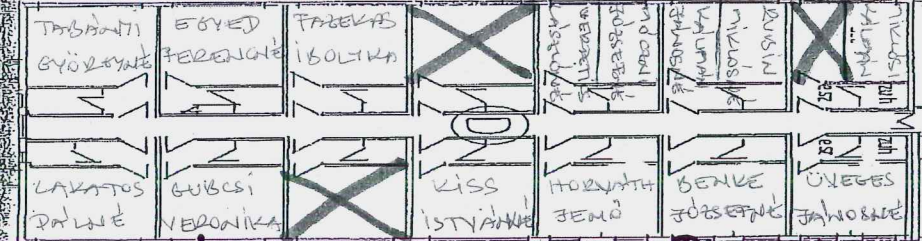


D/214. D/212. D/210. D/208. D/206. D/204. D/202.

F/201. F/203. F/205. F/207. F/209. F/211. F/213.

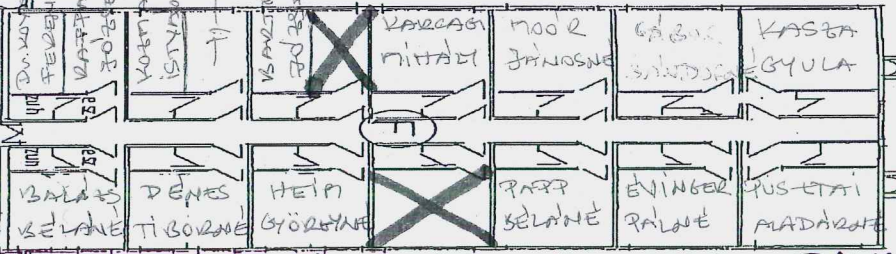


F/202. F/204. F/206. F/208. F/210. F/212. F/214.

C/213. C/211. C/209. C/207. C/205. C/203. C/201.

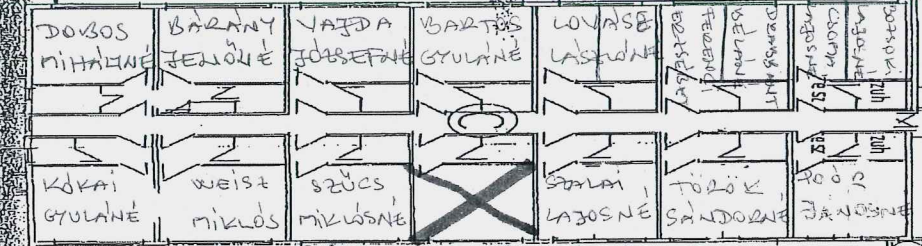


C/212. C/210. C/208. C/206. C/204. C/202.

A/201. A/203. A/205. A/207. A/209. A/211. A/213.

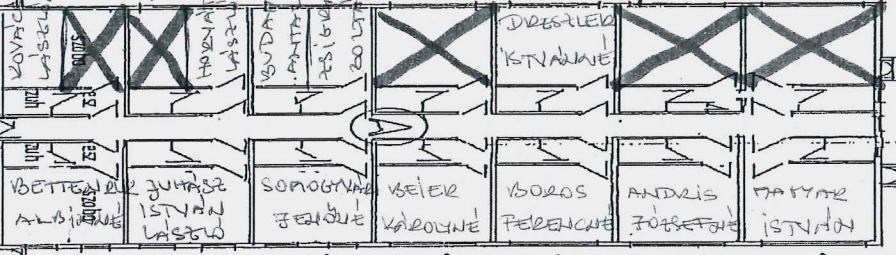

A/202. A/204. A/206. A/208. A/210. A/212. A/214.

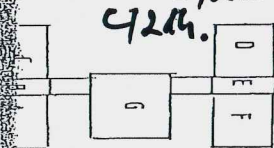

Székes R. Szabó
PLAN-2000 BT. 1997. 07.


Általános alaprajz
1:500

DOSEKHAZA HRS/41637
PP. XI. BAKKUT 6769

E-03

II. E



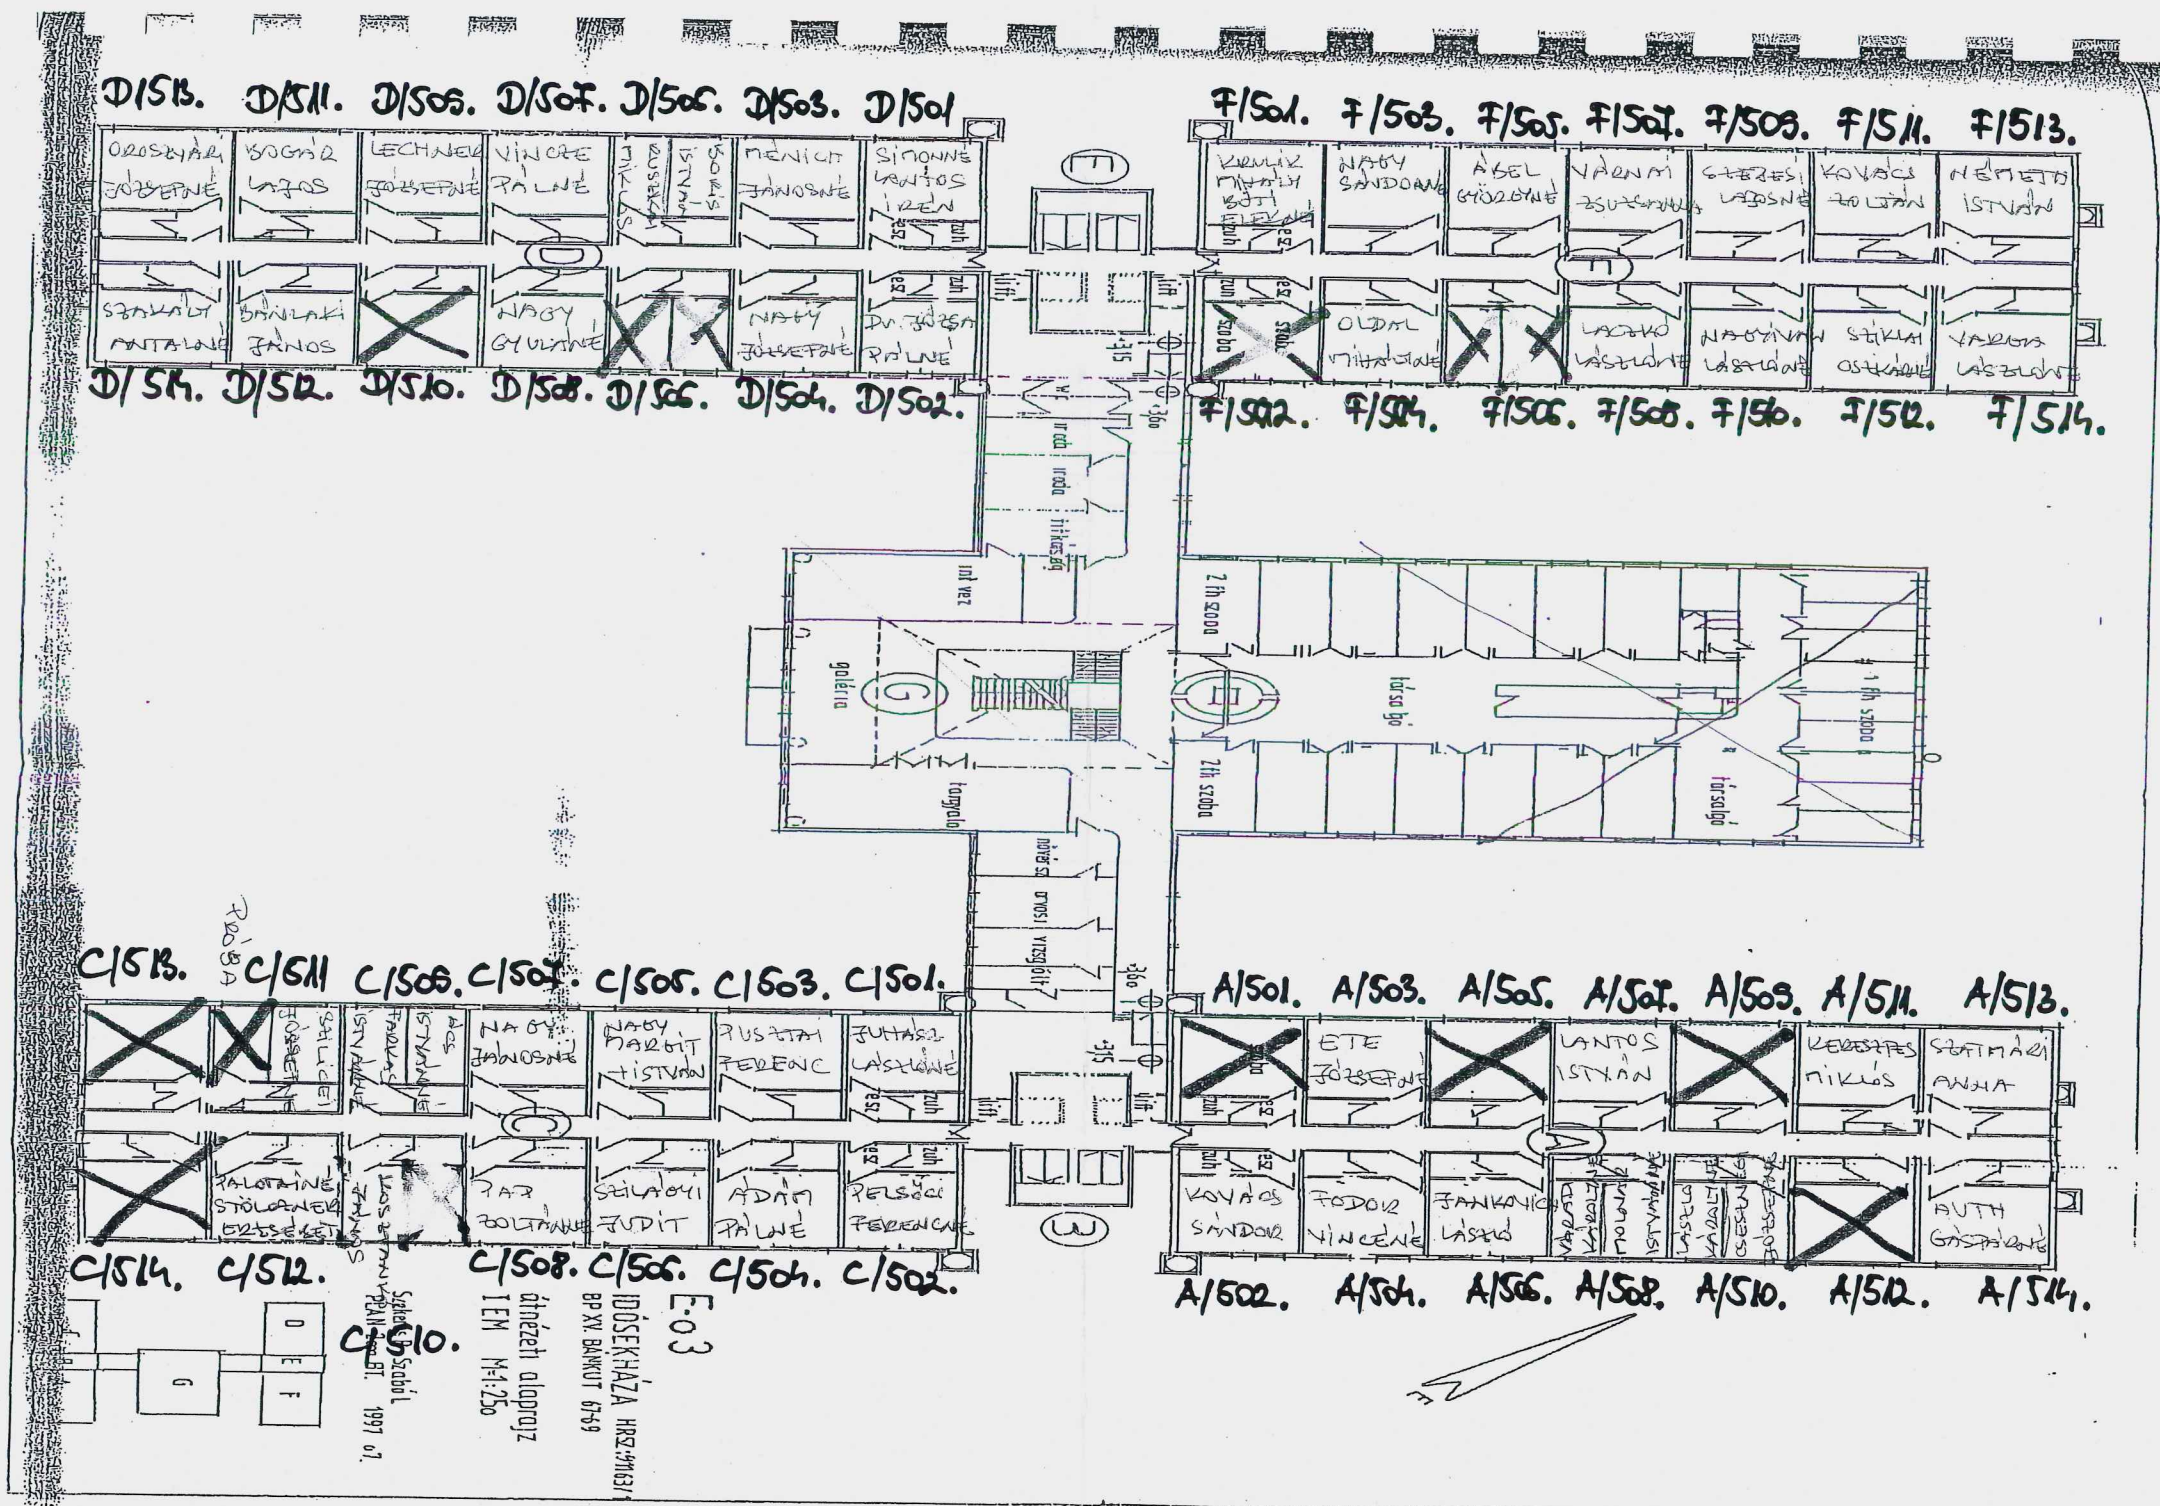

Y. EN.